



ΕΦΗΜΕΡΙΣ ΤΗΣ ΚΥΒΕΡΝΗΣΕΩΣ

ΤΗΣ ΕΛΛΗΝΙΚΗΣ ΔΗΜΟΚΡΑΤΙΑΣ

ΤΕΥΧΟΣ ΤΕΤΑΡΤΟ **Αρ. Φύλλου 894**

6 Οκτωβρίου 2004

ΠΕΡΙΕΧΟΜΕΝΑ

ΑΠΟΦΑΣΕΙΣ

ΑΠΟΦΑΣΕΙΣ

Αριθ. 2160 (1)

Κήρυξη ως αναδασωτέας έκτασης 2,850 στρεμμάτων στη θέση «Μαυρόχωμα» Περιφέρειας Δ.Δ. Κρυονερίου, Ν. Ηλείας.

Ο ΓΕΝΙΚΟΣ ΓΡΑΜΜΑΤΕΑΣ
ΠΕΡΙΦΕΡΕΙΑΣ ΔΥΤΙΚΗΣ ΕΛΛΑΔΑΣ

Έχοντας υπόψη:

1) Τις δ/ξεις για τη δ/κή αποκ/ση το Ν. 2503/1997 και την 186ΓΓ/1998 (ΦΕΚ 727/Β/1998) απόφ. Γεν . Γραμ. Περιφ. Δυτ. Ελλάδος.

2) Τις δ/ξεις του αρθ. 117 παρ 3 του Συντάγματος της χώρας .

3) Τις δ/ξεις του Ν. 998/1979 « περί προστασίας των Δασών κ.λπ.» και ειδικότερα τα αρθ. 41 παρ. 1,38 παρ. 8 και Ν. 2040/1992 αριθ. 12 παρ. 3.

4) Τις δ/γες του Υπουργείου Γεωργίας 16417/1180/ 6.7.1980, 18247/3049/24.2.1983 και 85144/1468/ 9.9.1992.

5) Την 3853/1.9.2004 πρόταση του Δασαρχείου Αμαλιάδας που αναφέρεται στο θέμα για κήρυξη δασικής έκτασης ως αναδασωτέας διότι η δασική βλάστηση που την κάλυπτε καταστράφηκε από πυρκαγιά που εξερράγη στις 24.7.2004 και επιβάλλεται η εκ νέου δάσωση της.

Η πράξη βεβαιώθηκε την 24.7.2004, αποφασίζουμε:

Κηρύσσουμε ως αναδασωτέα με σκοπό την επαναδημιουργία με φυσική αναγέννηση της δασικής βλάστησης που καταστράφηκε από πυρκαγιά, την Δημόσια δασική έκταση εμβαδού 2,850 στρεμμάτων που βρίσκεται στη θέση «Μαυρόχωμα» Περιφέρειας Δ.Δ- Κρυονερίου, Ν. Ηλείας

Προσδιορίζεται από τα στοιχεία σχεδιαγράμματος και έχει όρια:

Ανατολικά: Με δημόσιο δάσος χαλεπίου πεύκης και ελαιοστάσιο.

Δυτικά: Με δημόσιο δάσος χαλεπίου πεύκης και αγροτοδασικό δρόμο.

Βόρεια: Με δημόσιο δάσος χαλεπίου πεύκης μετά αειφύλλων-πλατυφύλλων


Νότια: Με δημόσιο δάσος χαλεπίου πεύκης, αειφύλλων-πλατυφύλλων και αγροτοδασικό δρόμο.

Όπως φαίνεται στο συνημμένο διάγραμμα που αποτελεί αναπόσπαστο μέρος της απόφασης αυτής.

Η απόφαση αυτή να δημοσιευθεί στην Εφημερίδα Κυβερνήσεως.

Πάτρα, 1 Σεπτεμβρίου 2004

Με εντολή Γενικού Γραμματέα Περιφέρειας
Ο Γενικός Διευθυντής κ.α.α.
ΧΛΟΗ ΚΑΤΣΟΥΔΑ

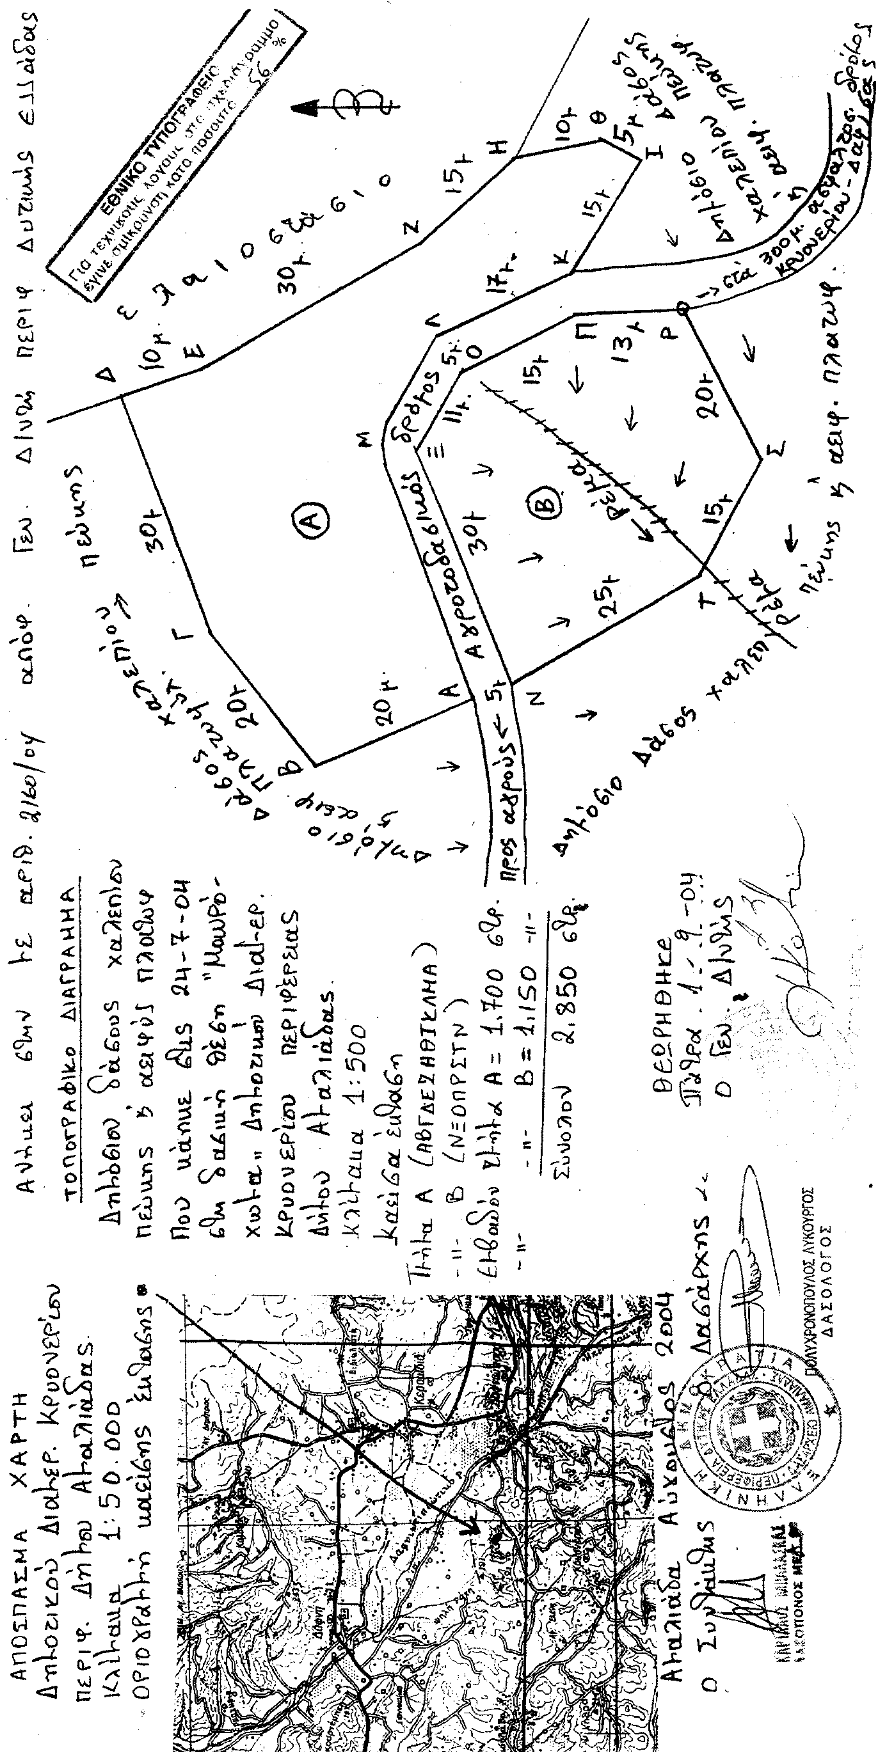
ΕΘΝΙΚΟ ΤΥΠΟΓΡΑΦΕΙΟ
ΑΠΟΣΠΑΣΜΑ ΧΑΡΤΗ
ΤΟΠΟΓΡΑΦΙΚΟ ΔΙΑΓΡΑΜΜΑ
Αγροτοδασικός δρόμος
ΘΕΩΡΗΘΗΚΕ

Αριθ. 2161 (2)

Κήρυξη ως αναδασωτέας έκτασης 0,110 στρεμμάτων στη θέση «Μιροβίλι» Περιφέρειας Δ.Δ. Χαβαρίου, Ν. Ηλείας.

Ο ΓΕΝΙΚΟΣ ΓΡΑΜΜΑΤΕΑΣ
ΠΕΡΙΦΕΡΕΙΑΣ ΔΥΤΙΚΗΣ ΕΛΛΑΔΑΣ

Έχοντας υπόψη :

1) Τις δ/ξεις για τη δ/κή αποκ/ση το Ν. 2503/1997 και την 186ΓΓ/1998 (ΦΕΚ 727/Β/1998) απόφ. Γεν . Γραμ. Περιφ. Δυτ. Ελλάδος.

2) Τις δ/ξεις του αρθ. 117 παρ. 3 του Συντάγματος της χώρας.

3) Τις δ/ξεις του Ν. 998/1979 «περί προστασίας των Δασών κ.λπ.» και ειδικότερα τα αρθ. 41 παρ. 1,38 παρ. 8 και Ν. 2040/1992 αριθ. 12 παρ. 3.

4) Τις δ/γες του Υπουργείου Γεωργίας 16417/1180/ 6.7.1980, 18247/3049/24.2.1983 και 85144/1468/ 9.9.1992.

5) Την 3854/1.9.2004 πρόταση του Δασαρχείου Αμαλιάδας που αναφέρεται στο θέμα για κήρυξη δασικής έκτασης ως αναδασωτέας διότι η δασική βλάστηση που την κάλυπτε καταστράφηκε από πυρκαγιά που εξερράγη στις 22.7.2004 και επιβάλλεται η εκ νέου δάσωση της. Η πράξη βεβαιώθηκε την 22.7.2004, αποφασίζουμε:

Κηρύσσουμε ως αναδασωτέα με σκοπό την επαναδημιουργία με φυσική αναγέννηση της δασικής βλάστησης που καταστράφηκε από πυρκαγιά, την Δημόσια δασική έκταση εμβαδού 0,110 στρεμμάτων που βρίσκεται στη θέση « Μιροβίλι « Περιφέρειας Δ.Δ. Χαβαρίου, Ν. Ηλείας.

Προσδιορίζεται από τα στοιχεία σχεδιαγράμματος και έχει όρια:

- Ανατολικά: Με δημόσιο δάσος αειφύλλων-πλατυφύλλων.
- Δυτικά: Με ελαιοστάσιο Βασιλείου Μπούρα.
- Βόρεια: Με δημόσιο δάσος αειφύλλων-πλατυφύλλων.
- Νότια: Με δημόσιο δάσος αειφύλλων-πλατυφύλλων.

Όπως φαίνεται στο συνημμένο διάγραμμα που αποτελεί αναπόσπαστο μέρος της απόφασης αυτής.

Η απόφαση αυτή να δημοσιευθεί στην Εφημερίδα της Κυβερνήσεως.

Πάτρα, 1 Σεπτεμβρίου 2004

Με εντολή Γενικού Γραμματέα Περιφέρειας
Ο Γενικός Διευθυντής κ.α.α.
ΧΛΟΗ ΚΑΤΣΟΥΔΑ

Ανήκει στην με αριθ. 2161/04 απόφ. Γεν. Δ/ντή Περιφ. Δυτικ. Ελλάδας.

ΑΠΟΣΠΑΣΜΑ ΧΑΡΤΗ
Δημοτικού Διαμερ. Χαβαρίου
Περιφερ. Δήμου Αμαλιάδας.
Κλίμακα 1:50.000
Οριογραμμή καμένης έκτασης



Αμαλιάδα Αύγουστος 2004

Ο Συντάξας

ΚΑΡΙΛΛΟΣ ΜΠΙΜΠΑΣΚΑΣ
ΔΑΣΟΠΟΝΟΣ ΜΕΔ


Ο Δασάρχης

ΠΟΛΥΧΡΟΝΟΠΟΥΛΟΣ ΛΥΚΟΥΡΓΟΣ
ΔΑΣΟΛΟΓΟΣ


ΤΟΠΟΓΡΑΦΙΚΟ ΔΙΑΓΡΑΜΜΑ

Δημοσίου δάσους αειφύλλων πλατυφύλλων που κάηκε στις 22-7-2004 στη δασική θέση "Μιροβίλι" Δημοτικού Διαμερ. Χαβαρίου Περιφέρειας Δήμου Αμαλιάδας.
Κλίμακα 1:200
Καείσα έκταση (ΑΒΓΔΕΖΗΘΑ)
Εμβαδόν = 0,110 στρέμ.

ΘΕΩΡΗΘΗΚΕ
Πάτρα 1-9-04
Ο Γεν. Δ/ντής

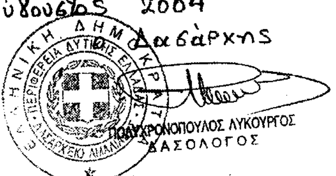

ΕΘΝΙΚΟ ΤΥΠΟΓΡΑΦΕΙΟ
Για τεχνικούς λόγους στο σχεδιάγραμμα έγινε σμίκρυνση κατό ποσοστό 56 %

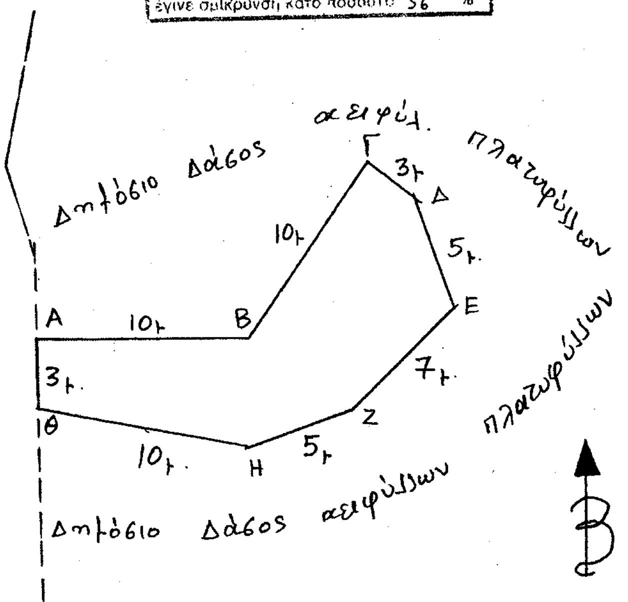

Αριθ. 4019 (3)

Κήρυξη ως αναδασωτέων εκτάσεων στη θέση «Φούρνοι» Δημοτικού Διαμερίσματος Ν. Μαρμαρά του Δήμου Σιθωνίας.

Ο ΓΕΝΙΚΟΣ ΓΡΑΜΜΑΤΕΑΣ
ΠΕΡΙΦΕΡΕΙΑΣ ΚΕΝΤΙΚΗΣ ΜΑΚΕΔΟΝΙΑΣ

Έχοντας υπόψη:

1. Τις διατάξεις του άρθρου 117 παρ. 3 του Συντάγματος της χώρας.

2. Τις Διατάξεις του Ν. 998/1979 «Περί Προστασίας Δασών κ.λ.π. και ειδικότερα:

I. Του άρθρου 41 παρ. 1.

II. Του άρθρου 38.

3. Τις Διαταγές του Υπουργείου Γεωργίας

I. 160417/1180/8.7.1970.

II. 182447/3049/24.9.1980.

4. Την με αριθμό 4546/8.9.2004 Πρόταση του Δασαρχείου Πολυγύρου.

5. Τις Διατάξεις του άρθρου 1 παρ. 2 του Ν. 2503/1997 «Μεταβίβαση αρμοδιοτήτων στον Γενικό Γραμματέα Περιφέρειας».

6. Την με αριθμό 5631/11.8.2000 (ΦΕΚ 1339/Β/2000) Απόφαση Γενικού Γραμματέα Περιφέρειας Κεντρικής Μακεδονίας «Κατανομή αρμοδιοτήτων στους προϊσταμένους των Δασικών Υπηρεσιών», αποφάσιζουμε:

Κηρύσσουμε ως αναδασωτέες εκτάσεις εμβαδού:

α) τεσσάρων χιλιάδων πεντακοσίων εξήντα επτά τετραγωνικών μέτρων και τριάντα επτά εκατοστών (4.567,37 τ.μ.) και β) χιλίων εκατό σαράντα τετραγωνικών μέτρων και είκοσι δύο εκατοστών (1140,22 τ.μ.) στη θέση «Φούρνοι» Δημοτικού Διαμερίσματος Ν. Μαρμαρά του Δήμου Σιθωνίας Ν. Χαλκιδικής με σκοπό την προστασία και την αναδάσωση με φυσική αναγέννηση τους μετά από παράνομη εκχέρσωση.

Η έκταση με στοιχεία Α-Β- .... -Ω-α-β-γ-Α εμβαδού 4.567,37 τ.μ. συνορεύει:

Βόρεια: Με ιδιοκτησία Α.Τ.Τ.Β.Ε. Πόρτο Καρράς.

Νότια: Με ιδιοκτησία Α.Τ.Τ.Β.Ε. Πόρτο Καρράς.

Ανατολικά: Με ιδιοκτησία Α.ΤΤ.Β.Ε. Πόρτο Καρράς, δασικό δρόμο και με την υπ'αριθ. 1167 κοινόχρηστη έκταση.

Δυτικά: Με ιδιοκτησία Α.Τ.Τ.Β.Ε. Πόρτο Καρράς.

Η έκταση με στοιχεία Α1-Β1- ...... -Π1-Ρ1-Α1 εμβαδού 1140,22 τ.μ. συνορεύει:

Βόρεια: Με ιδιοκτησία Α.Τ.Τ.Β.Ε. Πόρτο Καρράς και με δασικό δρόμο.

Νότια: Με ιδιοκτησία Α.Τ.Τ.Β.Ε. Πόρτο Καρράς.

Ανατολικά: Με ιδιοκτησία Α.Τ.Τ.Β.Ε. Πόρτο Καρράς, δασικό δρόμο και με την υπ' αριθ. 1167 κοινόχρηστη έκταση.


Δυτικά: Με δασικό δρόμο.

Όπως φαίνονται στο συνημμένο διάγραμμα που αποτελεί αναπόσπαστο μέρος της απόφασης αυτής.

Η απόφαση αυτή να δημοσιευθεί στην Εφημερίδα της Κυβερνήσεως.

Πολύγυρος, 10 Σεπτεμβρίου 2004

Με εντολή Γενιικού Γραμματέα Περιφέρειας
Ο Διευθυντής Δασών
ΙΩΑΝΝΗΣ ΑΘΑΝΑΣΙΑΔΗΣ

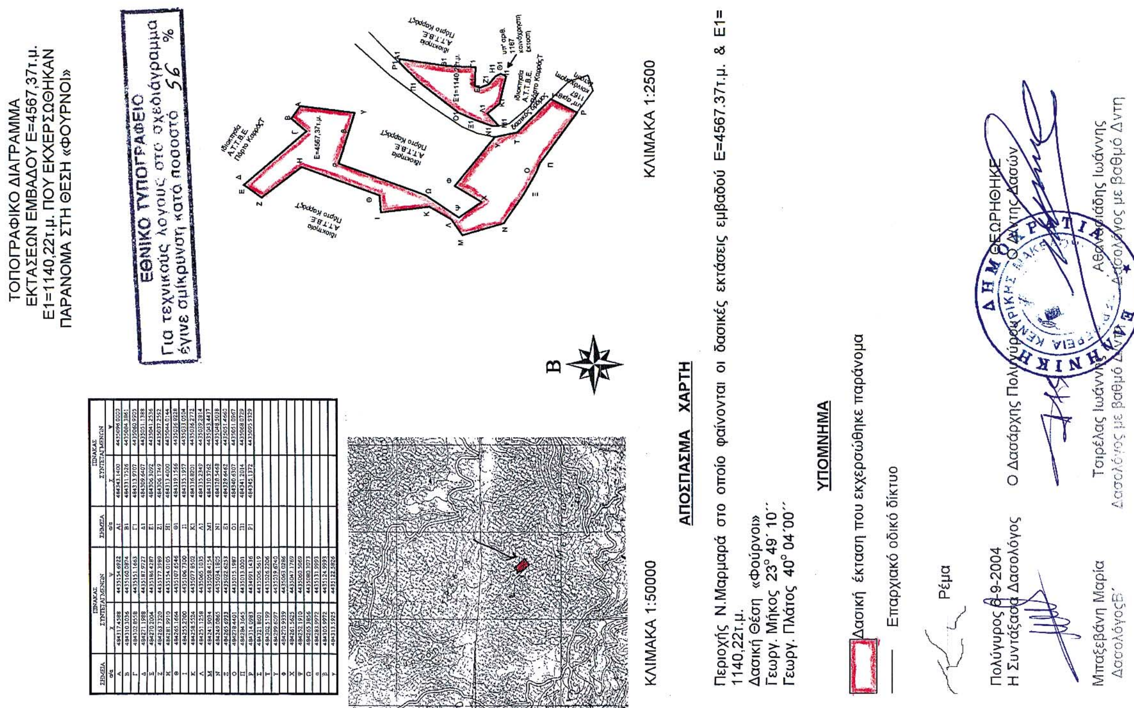

Αριθ. 12818 (4)

Τροποποίηση εγκεκριμένου Σχεδίου Πόλεως Καλαβρύτων, στο ΟΤ37.

Ο ΝΟΜΑΡΧΗΣ ΑΧΑΙΑΣ

Έχοντας υπόψη:

1. Τις δ/ξεις του Νομοθ. Δ/τος της 17.7.1923, όπως μεταγενέστερα τροποποιήθηκαν - συμπληρώθηκαν και ειδικότερα τα άρθρα 1, 2, 3, 9, 11, 21, 29 & 70 αυτού.

2. Τις δ/ξεις του κεφ. ΙΙ του Π.Δ./3.4.1929 που διατηρήθηκαν σε ισχύ με το άρθ. 31, παρ. 3. του Ν. 1557/1985.

3. Την Εγκ. 43511/161/55/13.6.1988 του ΥΠΕΧΩΔΕ.

4. Τις δ/ξεις του άρθρου 10 του Ν. 3044/2002 (ΦΕΚ 197Α'), περί άσκησης πολεοδομικών αρμοδιοτήτων.

5. Η υπ' αριθμ. ΧΕ 134/16.6.1987 (ΦΕΚ 565Δ/24.6.1987) απόφαση Ν. Αχαΐας Αναθεώρησης του Σ.Π. της περιοχής Καλαβρύτων (όπως τροποποιημένη ισχύει).

6. Το υπ' αριθμ. 5/2.4.2004 πρακτικό του ΣΧΟΠ Ν. Αχαΐας.

7. Τις αρ. 47/21.4.2004 και 83/23.6.2004 αποφάσεις του Δ.Σ. Δήμου Καλαβρύτων.

8. Την υπ' αριθμ. 10944/16.8.2004 εισήγηση της Δ/νσης Πολ/μίας και Περ/ντος Ν.Α. Αχαΐας, προς το ΣΧΟΠ Ν. Αχαΐας.

9. Το αρ. 3 /27.2.2004, Θέμα 3, πρακτικό του ΣΧΟΠ Ν. Αχαΐας, με το οποίο γνωμοδοτεί ομόφωνα υπέρ της τροποποίησης του Ο.Τ. 37/Γ ως η υπ' αριθμ. 10944/16.8.2004 εισήγηση προς το ΣΧΟΠ Ν. Αχαΐας και συγκεκριμένα υπέρ του χαρακτηρισμού ως κοινόχρηστο χώρο - χώρο στάθμευσης, προκειμένου να εξυπηρετηθούν οι ανάγκες στάθμευσης στην είσοδο της πόλης, αποφασίζουμε:


Εγκρίνεται η συνημμένη τροποποίηση του Σχεδίου Πόλεως Καλαβρύτων που συνίσταται στον χαρακτηρισμό του Ο.Τ.37/Γ ως κοινόχρηστο χώρο - χώρο στάθμευσης για τους λόγους που αναφέρονται στην παρ/φο 9, όπως συγκεκριμένα αυτή απεικονίζεται στο συνημμένο ρυμοτομικό διάγραμμα κλ. 1/250.

Από τις δ/ξεις της παρούσης δεν προκαλείται δαπάνη σε βάρος του κρατικού προϋπολογισμού, ούτε αυτού του αρμόδιου ΟΤΑ.

Η απόφαση αυτή με το συνοδευτικό διάγραμμα να δημοσιευθεί στην Εφημερίδα της Κυβερνήσεως, οπότε και αρχίζει η ισχύς της.

Πάτρα, 10 Σεπτεμβρίου 2004

Ο Νομάρχης
ΔΗΜΗΤΡΗΣ ΚΑΤΣΙΚΟΠΟΥΛΟΣ

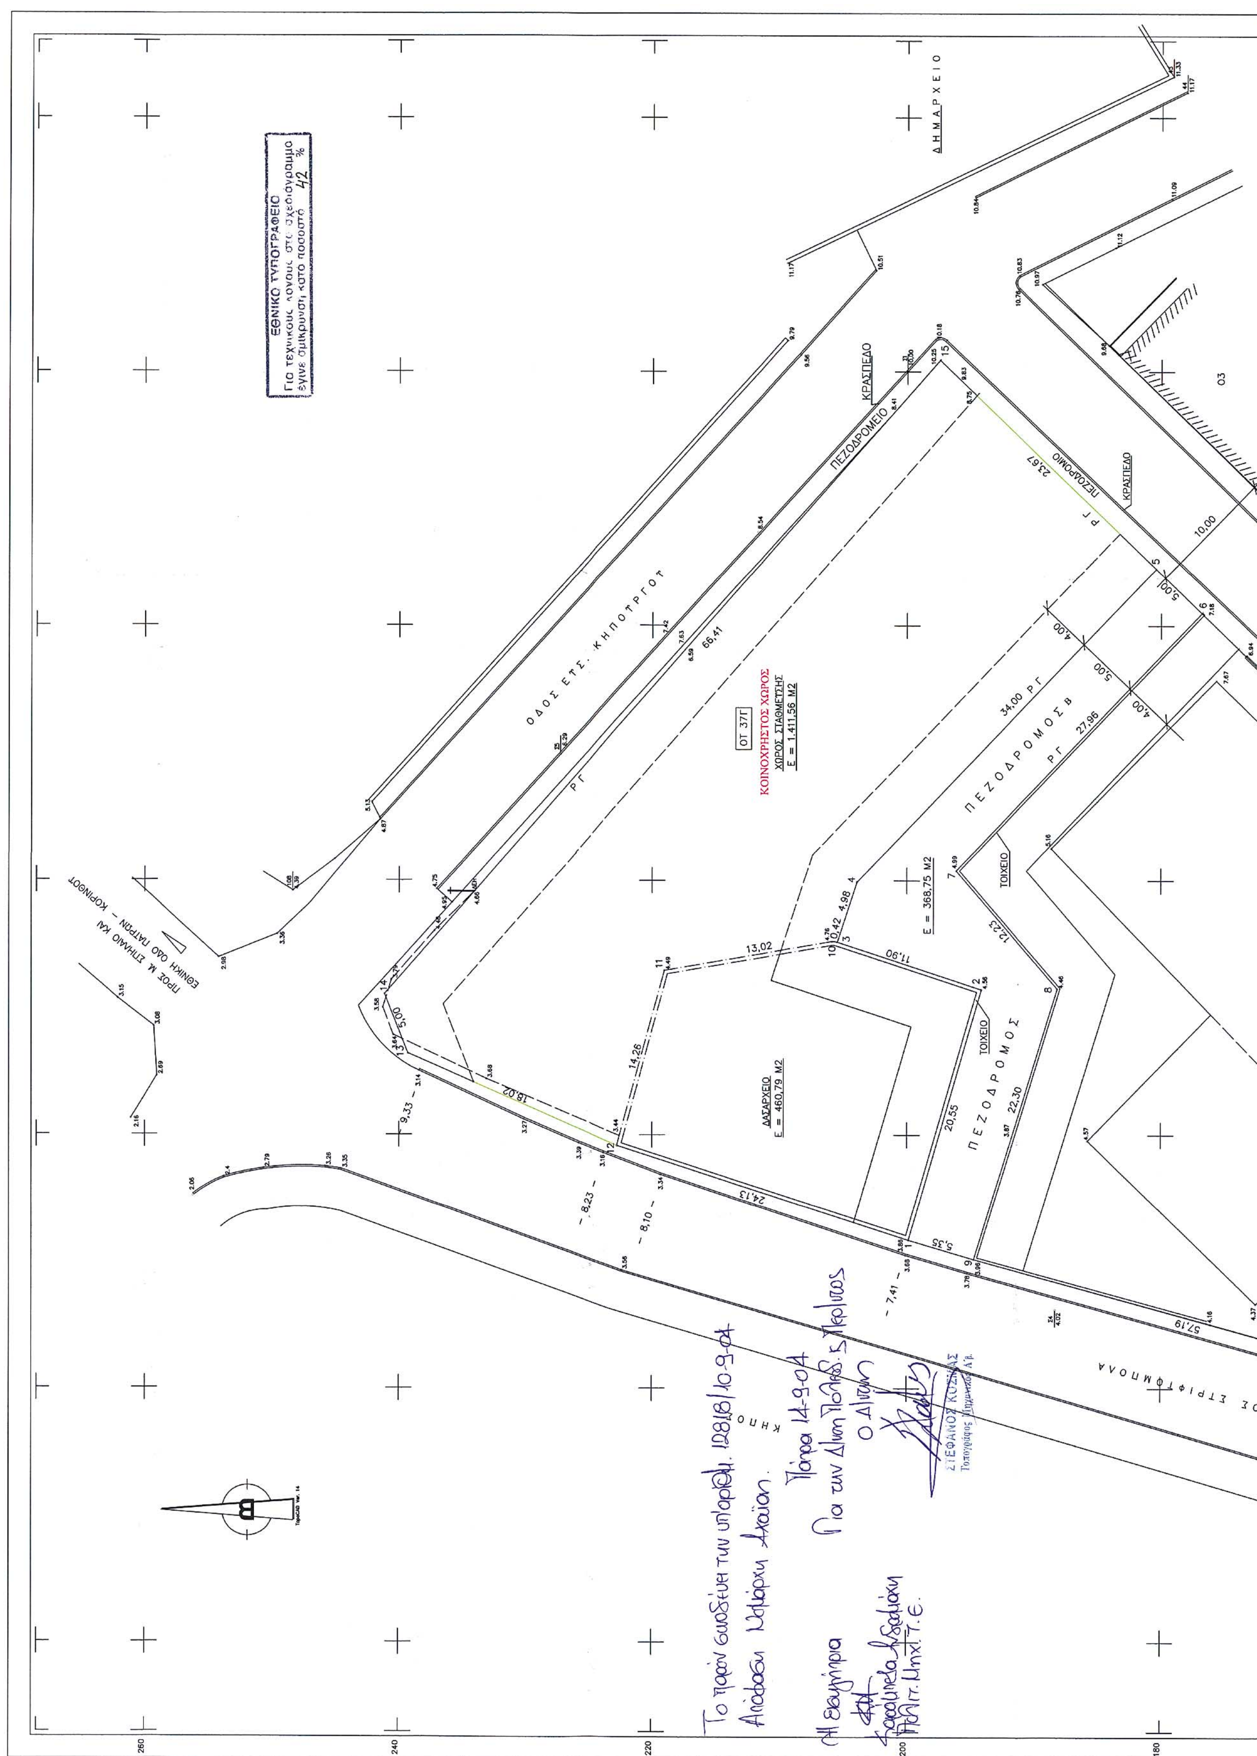
ΕΘΝΙΚΟ ΤΥΠΟΓΡΑΦΕΙΟ
Για τεχνικούς λόγους στο σχεδιάγραμμα έγινε σμίκρυνση κατά ποσοστό 42 %
ΔΗΜΑΡΧΕΙΟ
ΚΡΑΣΠΕΔΟ
ΠΕΖΟΔΡΟΜΙΟ
ΟΤ 37Γ
ΚΟΙΝΟΧΡΗΣΤΟΣ ΧΩΡΟΣ
ΧΩΡΟΣ ΣΤΑΘΜΕΥΣΗΣ
Ε = 1.411,56 Μ2
Ε = 368,75 Μ2
ΠΕΖΟΔΡΟΜΟΣ
ΤΟΙΧΕΙΟ
ΔΑΣΑΡΧΕΙΟ
Ε = 460,79 Μ2
ΠΡΟΣ Μ. ΣΠΗΛΑΙΟ ΚΑΙ ΕΘΝΙΚΗ ΟΔΟ ΠΑΤΡΩΝ - ΚΟΡΙΝΘΟΥ

ΟΔΟΣ ΚΡΑΣΠΕΔΟ

ΚΗΠΟΣ

ΔΙΚΑΣΤΙΚΟ ΜΕΓΑΡΟ

ΟΤ 37β
Ε = 2.413,86 Μ2

ΟΔΟΣ ΑΝΔΡΕΑ ΛΟΝΤΟΣ

ΠΕΖΟΔΡΟΜΟΣ Α
Ε = 108,84 Μ2

ΠΕΖΟΔΡΟΜΙΟ

Ο.Τ. 37α
Ε = 402,16 Μ2

ΘΕΩΡΕΙΤΑΙ

το παρόν τοπογραφικό και βεβαιώνεται ότι η εμφανιζόμενη σε αυτό ρυμοτομία είναι σύμφωνη προς την προτεινόμενη τροποποίηση του Σχεδίου Πόλης Καλαβρύτων με την αρ. 47/2004 Απόφαση του Δημοτικού Συμβουλίου Καλαβρύτων.

ΑΘΑΝΑΣΙΟΣ ΠΑΠΑΔΟΠΟΥΛΟΣ
ΔΗΜΑΡΧΟΣ ΚΑΛΑΒΡΥΤΩΝ

ΣΥΝΤΕΤΑΓΜΕΝΕΣ

1	X = 131.7080	Y = 199.8560	15	X = 200.9188	Y = 197.4315
2	X = 151.4400	Y = 194.1290	16	X = 115.0450	Y = 139.5680
3	X = 155.1580	Y = 205.4290	17	X = 129.6840	Y = 134.4580
4	X = 159.8924	Y = 203.8687	18	X = 135.4602	Y = 129.8862
5	X = 184.4975	Y = 180.3908	19	X = 113.4122	Y = 134.8421
6	X = 181.0640	Y = 176.7560	20	X = 127.2412	Y = 130.0148
7	X = 160.7850	Y = 196.1060	21	X = 131.9592	Y = 126.2805
8	X = 151.5030	Y = 188.1310	22	X = 109.5453	Y = 103.1960
9	X = 130.1900	Y = 194.7170	23	X = 105.1615	Y = 107.5105
10	X = 155.2090	Y = 205.8440	Σ1	X = 200.0000	Y = 200.0000
11	X = 152.9110	Y = 219.0470	Σ2	X = 136.4720	Y = 127.5740
12	X = 139.1540	Y = 222.8110	Σ3	X = 109.5020	Y = 126.3760
13	X = 146.3843	Y = 239.3200	Σ4	X = 126.2360	Y = 188.3000
14	X = 151.0377	Y = 241.1492	Σ5	X = 169.8570	Y = 227.3340

ΥΠΟΜΝΗΜΑ

ΘΕΜΑ : Τροποποιηση Οικοδομικου Τεταραγωνου 37
Σχεδιου Πολης Καλαβρυτων

Εμβαδομετρηση

Ο.Τ. 37α (19-20-21-22-23-19)	=	402,16 Μ2
Ο.Τ. 37β (9-8-7-6-18-17-16-9)	=	2.413,86 "
Ο.Τ. 37γ (12-13-14-15-5-4-3-10-11-12)	=	1.411,56 "
Πεζοδρομος Α (16-17-18-21-20-19-16)	=	108,84 "
Πεζοδρομος Β (1-2-3-4-5-6-7-8-9-1)	=	368,75 "
Χωρος Δασαργειου (1-12-11-10-3-2-1)	=	460,79 "
ΣΥΝΟΛΙΚΗ ΕΠΙΦΑΝΕΙΑ Ο.Τ. 37 (13-14-15-5-6-18-21-22-23-19-16-9-1-12-13)	=	5.165,96 Μ2

Πατρα Νοεμβριος 2003
Ο μηχανικος

ΒΑΣΙΛΗΣ ΚΡΗΤΙΚΟΣ
ΠΟΛΙΤΙΚΟΣ ΜΗΧΑΝΙΚΟΣ

ΕΡΓΟΔΟΤΗΣ: ΔΗΜΟΣ ΚΑΛΑΒΡΥΤΩΝ

ΘΕΜΑ: Τροποποιηση Οικοδομικου Τετραγωνου 37
Σχεδιου Πολης Καλαβρυτων

ΘΕΣΗ: Οικοδομικο Τετραγωνο 37

ΜΕΛΕΤΗΤΗΣ: ΒΑΣΙΛΗΣ ΚΡΗΤΙΚΟΣ
ΠΟΛΙΤΙΚΟΣ ΜΗΧΑΝΙΚΟΣ

ΘΕΜΑ ΣΧΕΔΙΟΥ: ΤΟΠΟΓΡΑΦΙΚΟ ΔΙΑΓΡΑΜΜΑ

ΑΡ. ΣΧΕΔΙΟΥ: Τ1

ΚΛΙΜΑΚΑ 1:250

ΧΡΟΝΟΣ ΜΕΛΕΤΗΣ ΝΟΕΜΒΡΙΟΣ 2003

ΥΠΟΓΡΑΦΗ

ΣΦΡΑΓΙΔΑ

ΒΑΣΙΛΗΣ ΧΡ. ΚΡΗΤΙΚΟΣ
ΔΙΠΛΩΜ. ΠΟΛΙΤΙΚΟΣ ΜΗΧΑΝΙΚΟΣ
ΠΟΛΥΤΕΧΝΙΚΗΣ ΣΧΟΛΗΣ ΠΑΝΕΠΙΣΤΗΜΙΟΥ ΠΑΤΡΩΝ
ΜΕΛΟΣ Τ.Ε.Ε. ΑΡΙΘΜΟΣ ΜΗΤΡΩΟΥ 52246
ΠΑΤΡΕΩΣ 8-10 - ΠΑΤΡΑ - ΤΗΛ. 221454
Α.Φ.Μ. 23753682 - Δ.Ο.Υ. Β' ΠΑΤΡΩΝ

ΣΥΜΒΟΥΛΙΟ ΧΩΡΟΤΑΞΙΑΣ ΟΙΚΙΣΜΟΥ & ΠΕΡΙΒΑΛΛΟΝΤΟΣ ΝΟΜΟΥ ΑΧΑΪΑΣ

Το διάγραμμα συνοδεύει το ΙΙ ΙΔ απόσπασμα πρακτικού του Συμβουλίου.
Πάτρα 3-9-04
Ο ΓΡΑΜΜΑΤΕΑΣ



ΑΣΗΜΑΚΟΠΟΥΛΟΣ ΙΩΑΝΝΗΣ
ΔΙΟΙΚΗΤΙΚΟΣ με Α' Β